
Til:

Ole Olsen
Storgata 49
9405 HARSTAD

Tilbud El. inst. i enebolig

Dato:

8. mai 2001

Vi takker for forespørsel og sender herved spesifisert tilbud.

Sum eks. mva	28.895,56
Mva 24%	6.934,93
Totalt kr	35.830,49

Utført av:

haBit Software AS
Boks 558
Tlf: 77059750

Spesifikasjon

Rom: Bad loft

Varenummer	Tekst	Antall	Sum	Pris
3042915	Apollo CHH12 m/hvit decorring	1,00	106,00	106,00
3044555	Speilbelysning, CARMEN 3x20W hvit,	1,00	957,00	957,00
P100	Takpunkt	1,00	320,00	320,00
P101	Veggpunkt	1,00	320,00	320,00
P110	Dobbel stikk m/jord	1,00	320,00	320,00
			2023,00	

Rom: Bod

Varenummer	Tekst	Antall	Sum	Pris
3042915	Apollo CHH12 m/hvit decorring	1,00	106,00	106,00
P100	Takpunkt	1,00	320,00	320,00
P110	Dobbel stikk m/jord	1,00	320,00	320,00
S200	Sikringsskap F-200	1,00	6500,00	6500,00
			7246,00	

Rom: Gang

Varenummer	Tekst	Antall	Sum	Pris
3042915	Apollo CHH12 m/hvit decorring	1,00	106,00	106,00
P100	Takpunkt	2,00	640,00	320,00
P110	Dobbel stikk m/jord	2,00	640,00	320,00
			1386,00	

Rom: Kjøkken

Varenummer	Tekst	Antall	Sum	Pris
3042915	Apollo CHH12 m/hvit decorring	1,00	106,00	106,00
3323035	Benkarmatur, JANE, 115L	2,00	636,00	318,00
P100	Takpunkt	1,00	320,00	320,00
P101	Veggpunkt	2,00	640,00	320,00
P110	Dobbel stikk m/jord	6,00	1920,00	320,00
P111	Stikk. teknisk	1,00	350,00	350,00
			3972,00	

Rom: Loftstue

Varenummer	Tekst	Antall	Sum	Pris
P100	Takpunkt	1,00	320,00	320,00
P110	Dobbel stikk m/jord	3,00	960,00	320,00
			1280,00	

Rom: Sove 1

Varenummer	Tekst	Antall	Sum	Pris
3042915	Apollo CHH12 m/hvit decorring	2,00	212,00	106,00
P100	Takpunkt	2,00	640,00	320,00
P110	Dobbel stikk m/jord	3,00	960,00	320,00
			1812,00	

Rom: Sove 2

Varenummer	Tekst	Antall	Sum	Pris
3042915	Apollo CHH12 m/hvit decorring	1,00	106,00	106,00
P100	Takpunkt	1,00	320,00	320,00
P110	Dobbel stikk m/jord	2,00	640,00	320,00
			1066,00	

Rom: Sove 3

Varenummer	Tekst	Antall	Sum	Pris
3042915	Apollo CHH12 m/hvit decorring	1,00	106,00	106,00
P100	Takpunkt	1,00	320,00	320,00
P110	Dobbel stikk m/jord	2,00	640,00	320,00
			1066,00	

Rom: Stue

Varenummer	Tekst	Antall	Sum	Pris
1099441	RG59 75Ohm Koaksialkabel	5,00	39,00	7,80
1640220	N-automat 2-POL B20	1,00	235,00	235,00
P110	Dobbel stikk m/jord	6,00	1920,00	320,00
P112	Enkel stikk m/jord	1,00	320,00	320,00
T101	Antennekontakt	1,00	450,00	450,00
			2964,00	

Rom: Vaskerom/bad


Varenummer	Tekst	Antall	Sum	Pris
3042915	Apollo CHH12 m/hvit decorring	1,00	106,00	106,00
P100	Takpunkt	2,00	640,00	320,00
P110	Dobbel stikk m/jord	1,00	320,00	320,00
			1066,00	

Rom: Ventilasjonsrom

Varenummer	Tekst	Antall	Sum	Pris
3042915	Apollo CHH12 m/hvit decorring	1,00	106,00	106,00
P100	Takpunkt	1,00	320,00	320,00
P110	Dobbel stikk m/jord	1,00	320,00	320,00
			746,00	

Spesifikasjon kabler


Varenummer	Tekst	Antall	Sum	Pris
1010000	Trio 2x1,5 +j	2,98	31,28	10,50
1010010	Trio 2x2,5 +j	228,33	3938,69	17,25
PN4+j	PN4+j sort, blå, gul/gr og korrugert 20 PVC	3,00	108,75	36,25
PN4x2,5+j	PN 2,5 bryterledning	6,78	189,84	28,00
			4268,56	

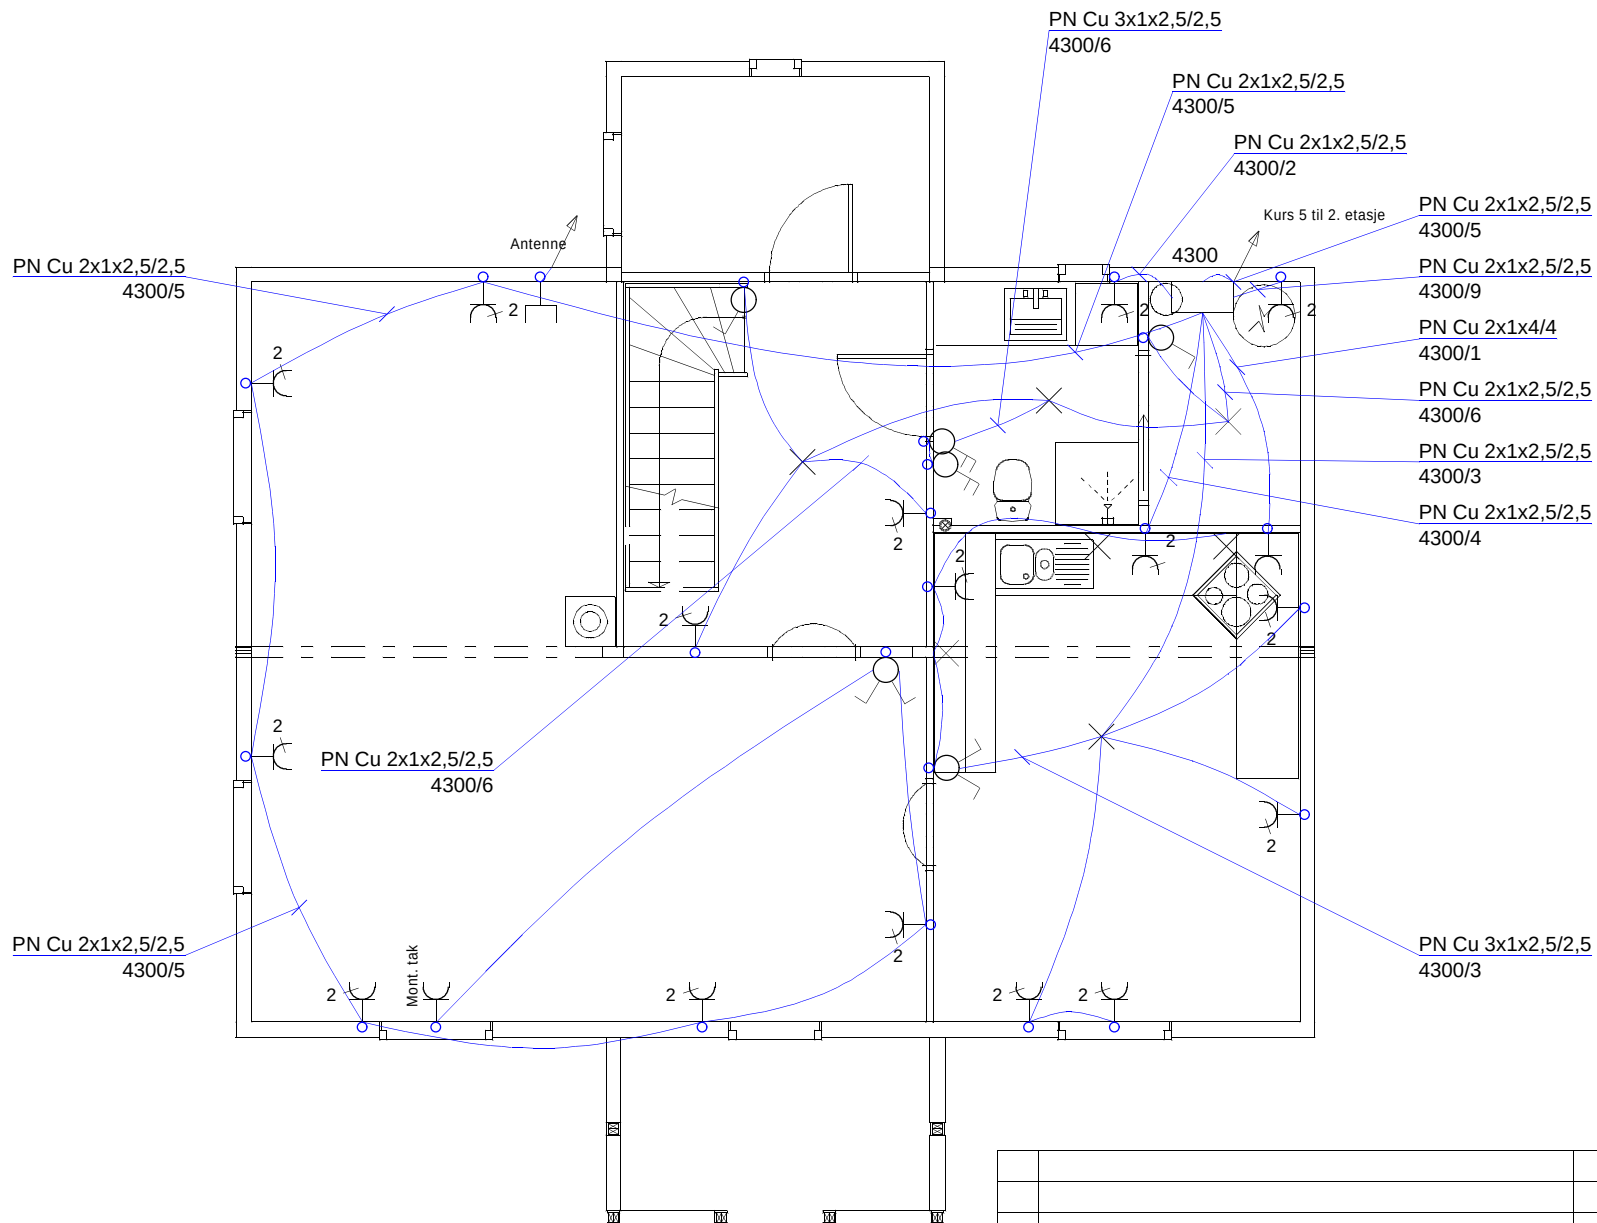

			Dato	08.05.2001
			Utført	SG
			Godkj.	
Utg.	Endring	Dato	Signatur	Norm
Storgata 49			Prosjekt nr.	
9485 HARSTAD			B52	
Hovedetasje			Målestokk	Tegn.nr.
			1:50	1
				Blad 1
				N.bl. 2



Postboks 558
9485 HARSTAD

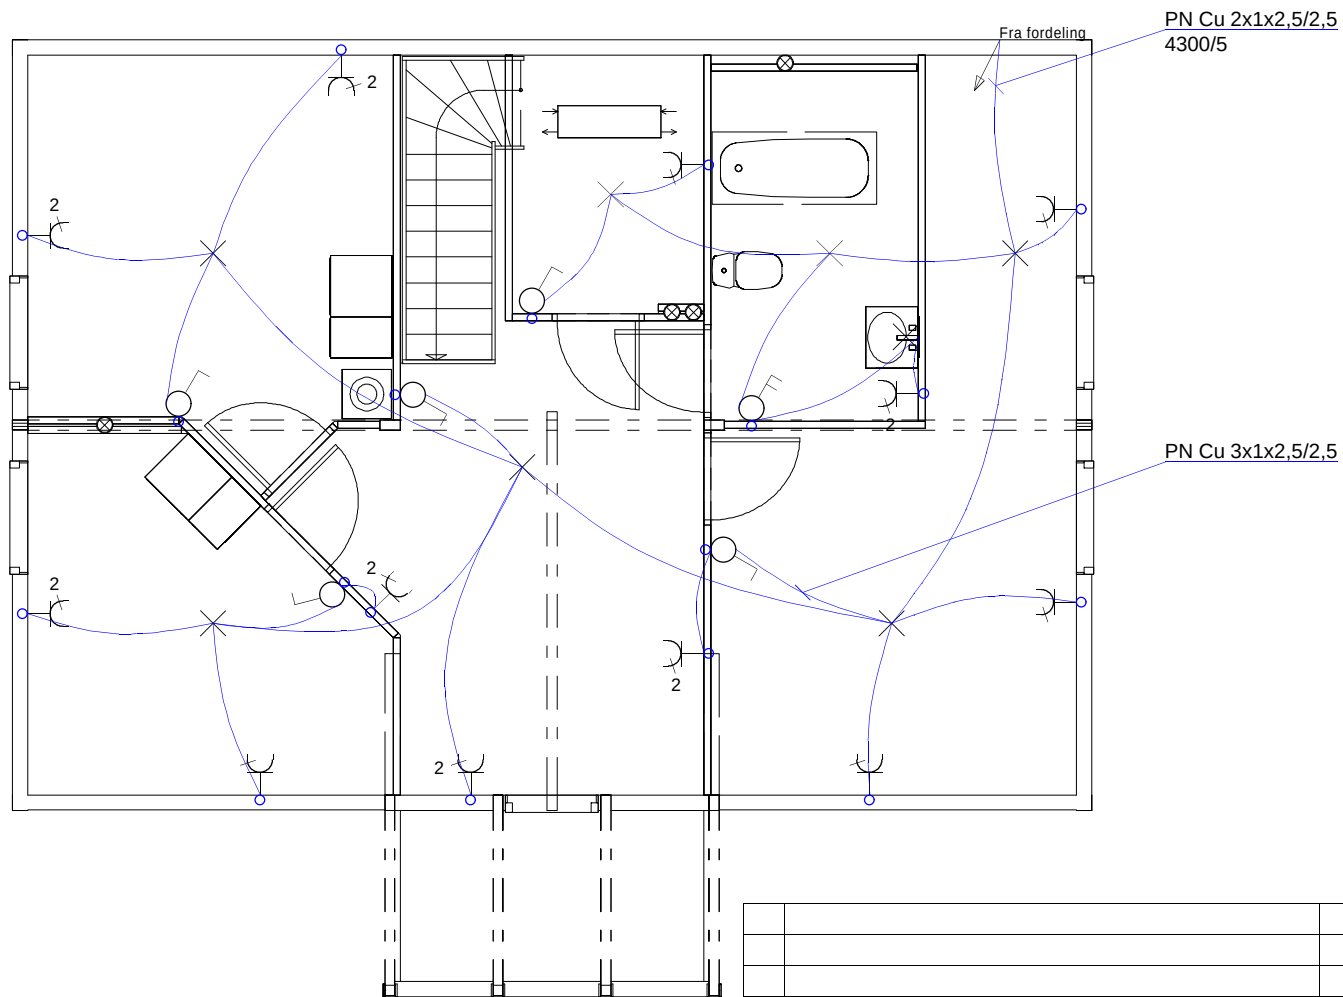

				Dato	08.05.2001
				Utført	SG
				Godkj.	
Utg.	Endring		Dato	Signatur	Norm
					NEK400
Storgata 49		 haBit Software	Prosjekt nr.		
9485 HARSTAD			B52		
Loftsetasje			Målestokk	Tegn.nr.	Blad 2
		9485 HARSTAD	1:50	1	N.bl.